
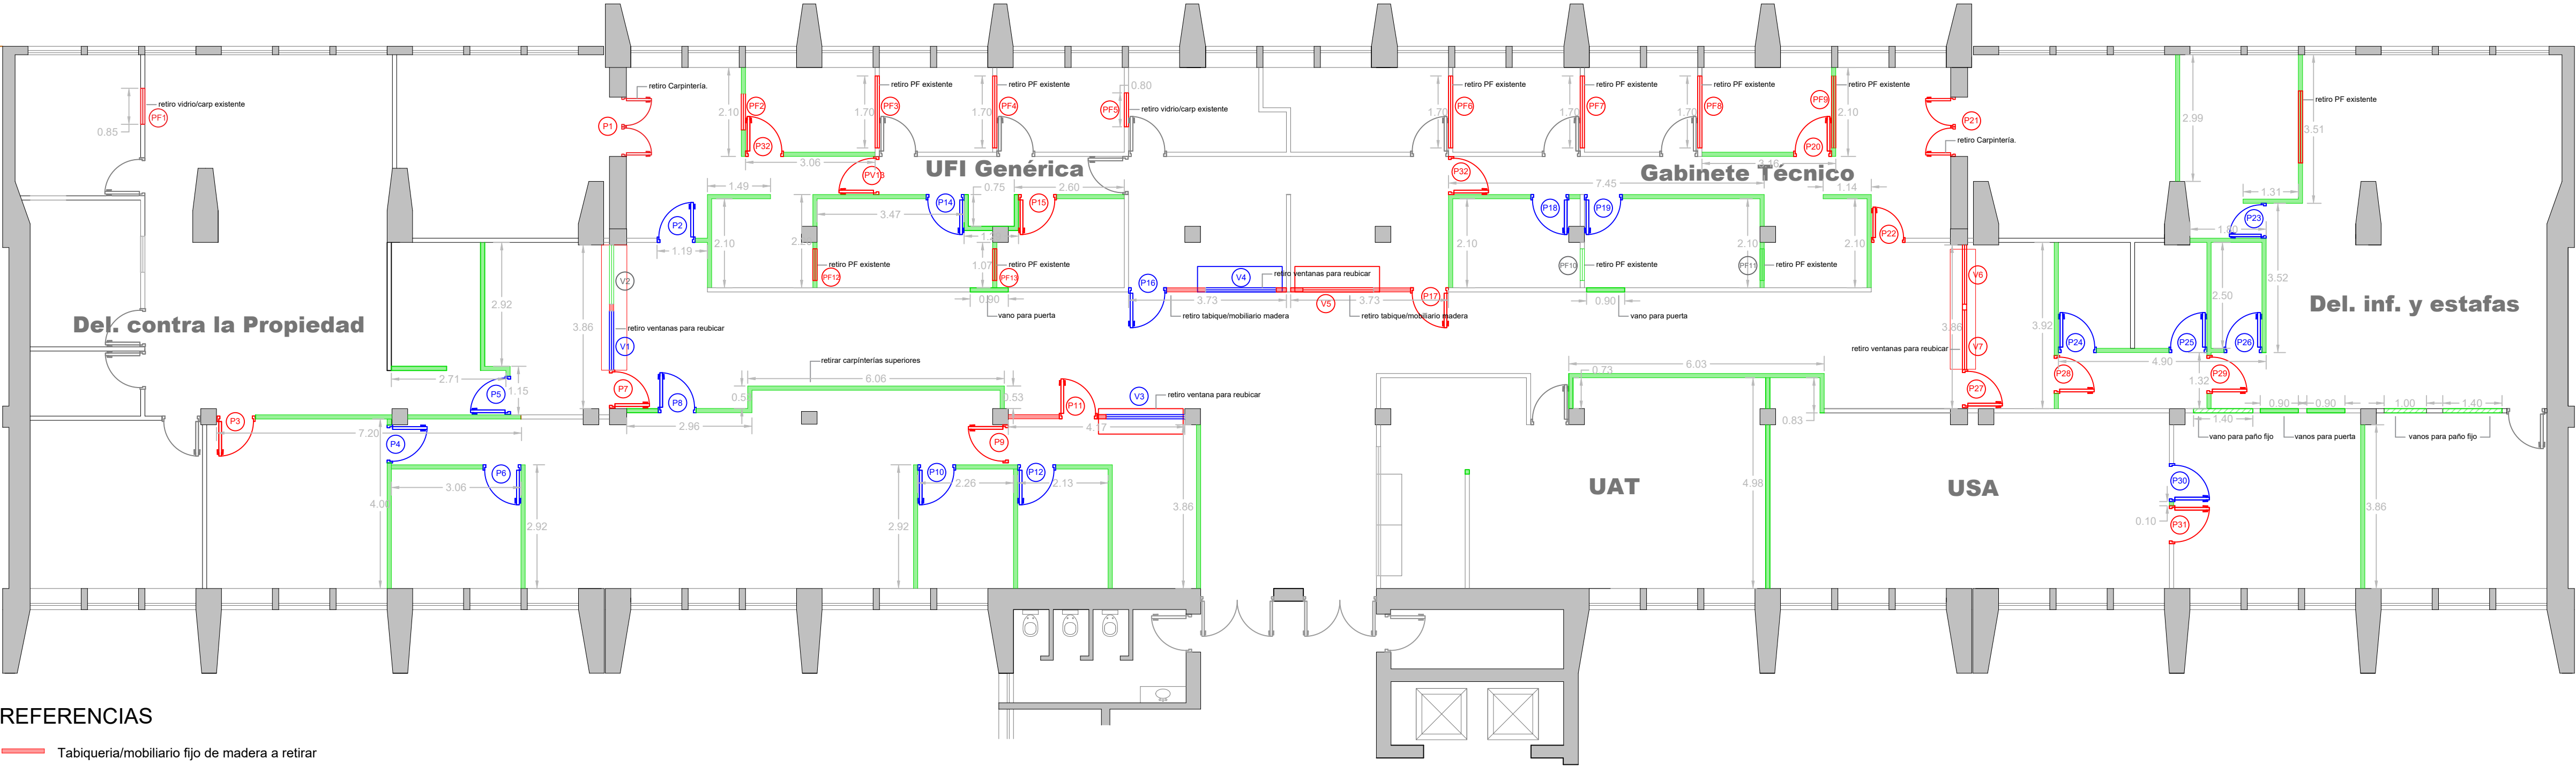


SITUACIÓN ACTUAL - 1° PISO - ALA NORTE

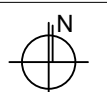

REFERENCIAS

- Tabiquería/mobiliario fijo de madera a retirar
- Tabiquería de durlock a demoler
- P1 a P32 Puertas a retirar/reubicar
- V1 a V6 Ventanas a retirar/reubicar
- PF1 a PF6 Paño Fijo a retirar/reubicar

PODER JUDICIAL DE SAN JUAN DIRECCION DE SERVICIOS GENERALES		PLAR-03 PLANO Nº03
PROYECTO: Reforma UFIS - Primer Piso - Ala Norte Edificio 25 de Mayo		 ESC.: variable
PLANO: Demoliciones y demontaje.	Revisión Nº 02 28/02/2025	