
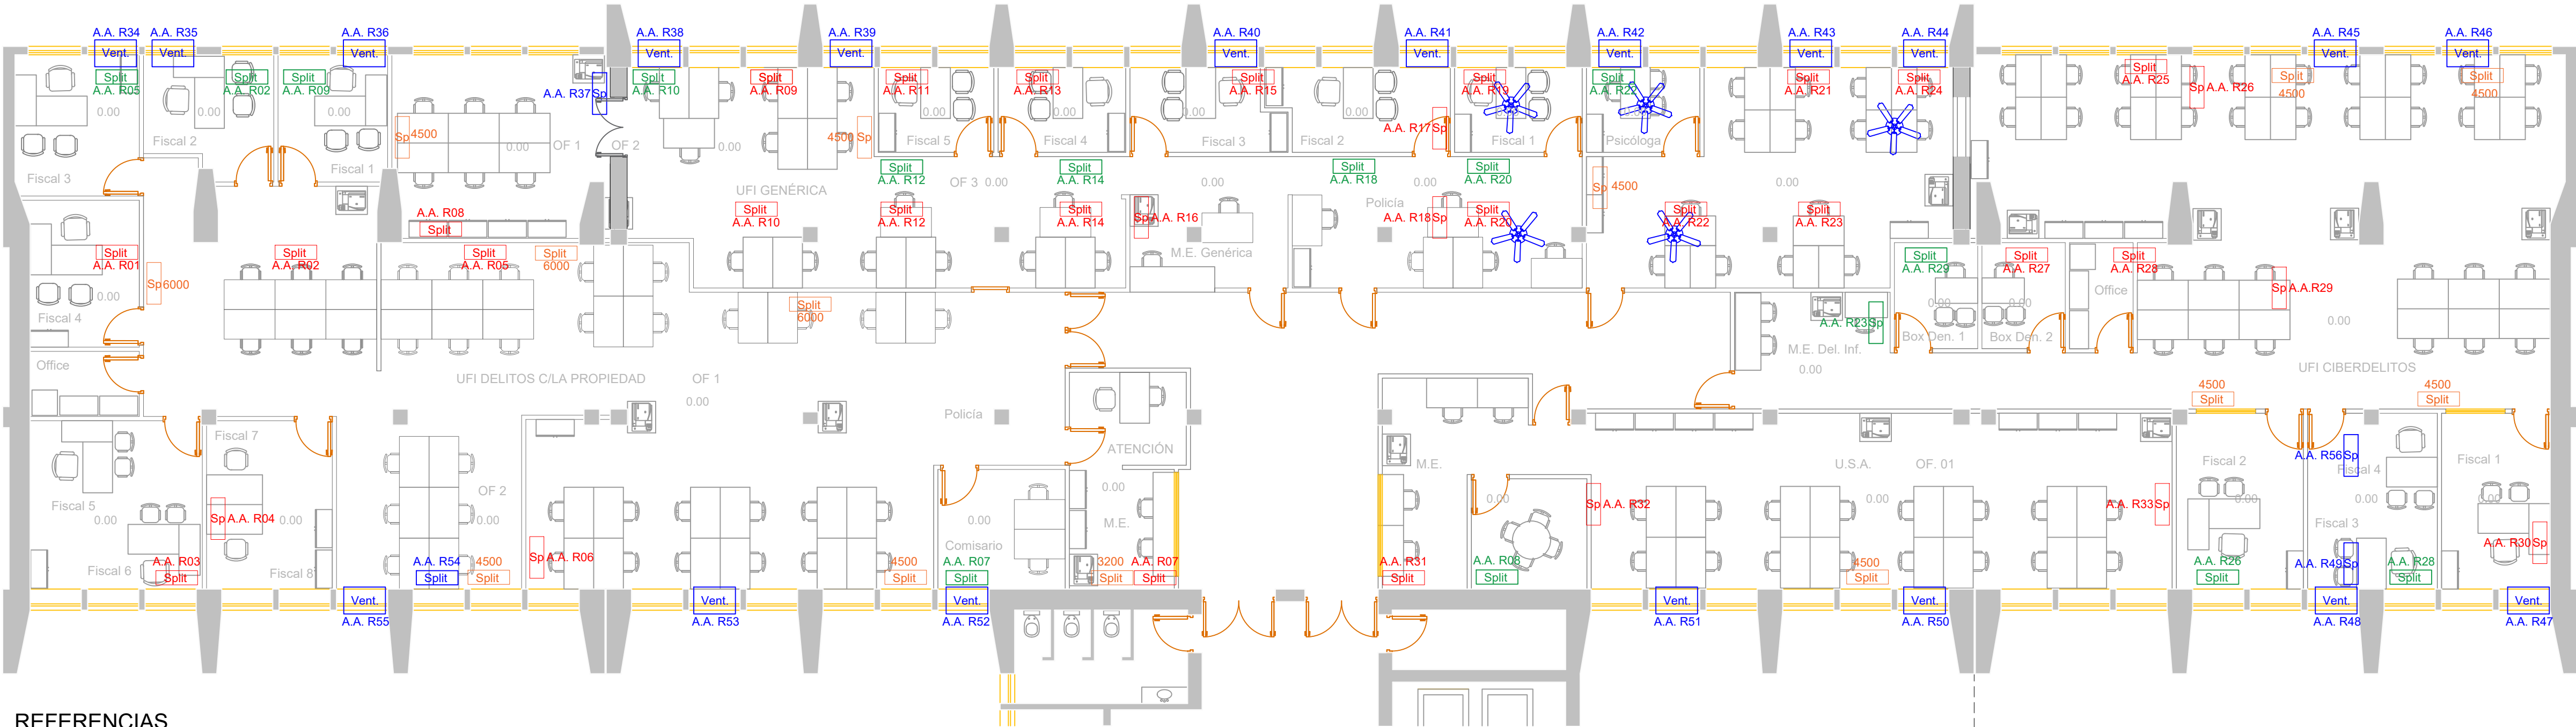


SITUACIÓN PROYECTADA - 1° PISO - ALA NORTE

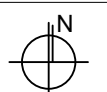

REFERENCIAS

- A.A. Aires Acondicionados Existentes
- A.A. Aires Acondicionados Nuevos
- A.A. Aires Acondicionados a reubicar
- A.A. Aires Acondicionados a retirar

PODER JUDICIAL DE SAN JUAN DIRECCION DE SERVICIOS GENERALES		PLAR-06 PLANO Nº06
PROYECTO: Reforma UFIS - Primer Piso - Ala Norte Edificio 25 de Mayo		 ESC.: variable
PLANO: Climatización - Reubicación y Provisión de equipos.	Revisión Nº 01 28/02/2025	