
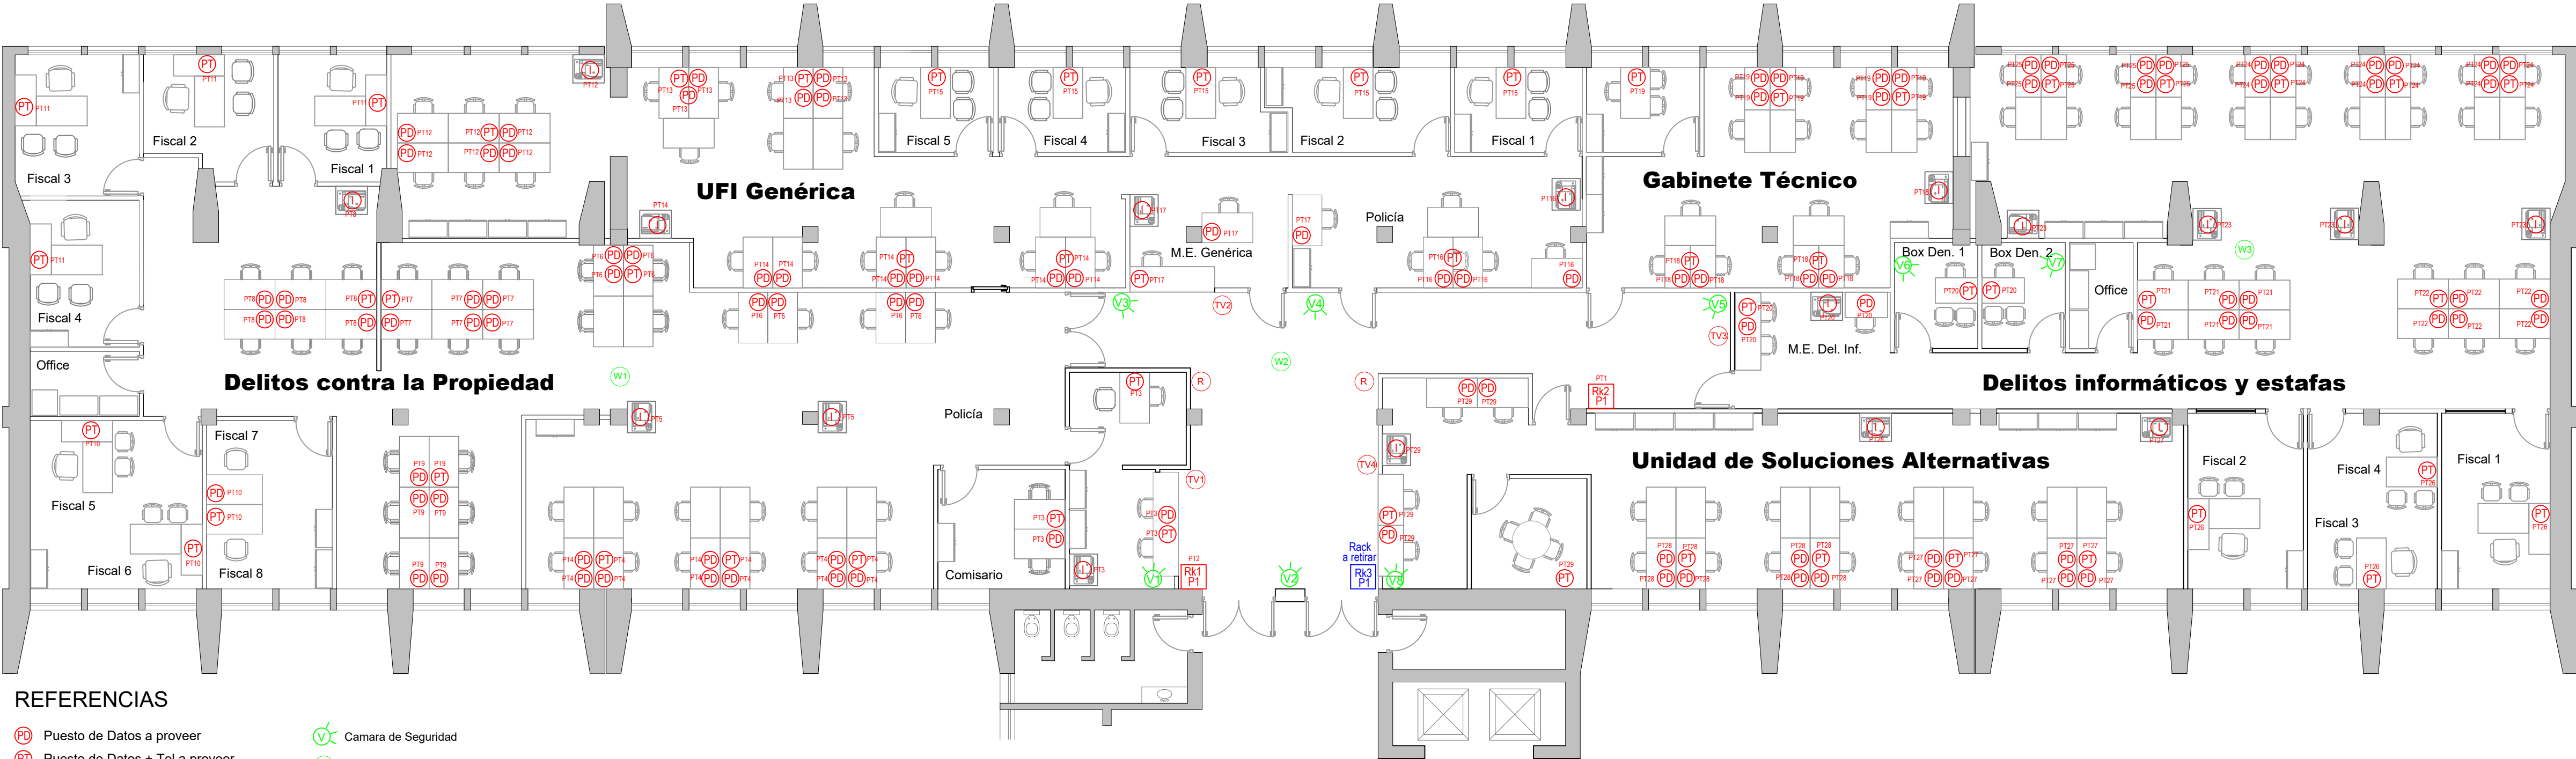


SITUACIÓN PROYECTADA - 1° PISO - ALA NORTE

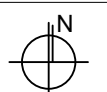

REFERENCIAS

- PD Puesto de Datos a proveer
- PT Puesto de Datos + Tel a proveer
- Rk Rack existente a retirar
- Rk Rack nuevo a proveer
- R Periscopio Reloj
- TV Periscopio TV
- V Camara de Seguridad
- W Acces Point

PODER JUDICIAL DE SAN JUAN DIRECCION DE SERVICIOS GENERALES		PLIED-01 PLANO Nº09
PROYECTO: Reforma UFIS - Primer Piso - Ala Norte Edificio 25 de Mayo		 ESC.: variable
PLANO: Datos - Puestos de Trabajo.	Revisión Nº 01 28/02/2025	