


SITUACIÓN PROYECTADA - 1° PISO - ALA NORTE

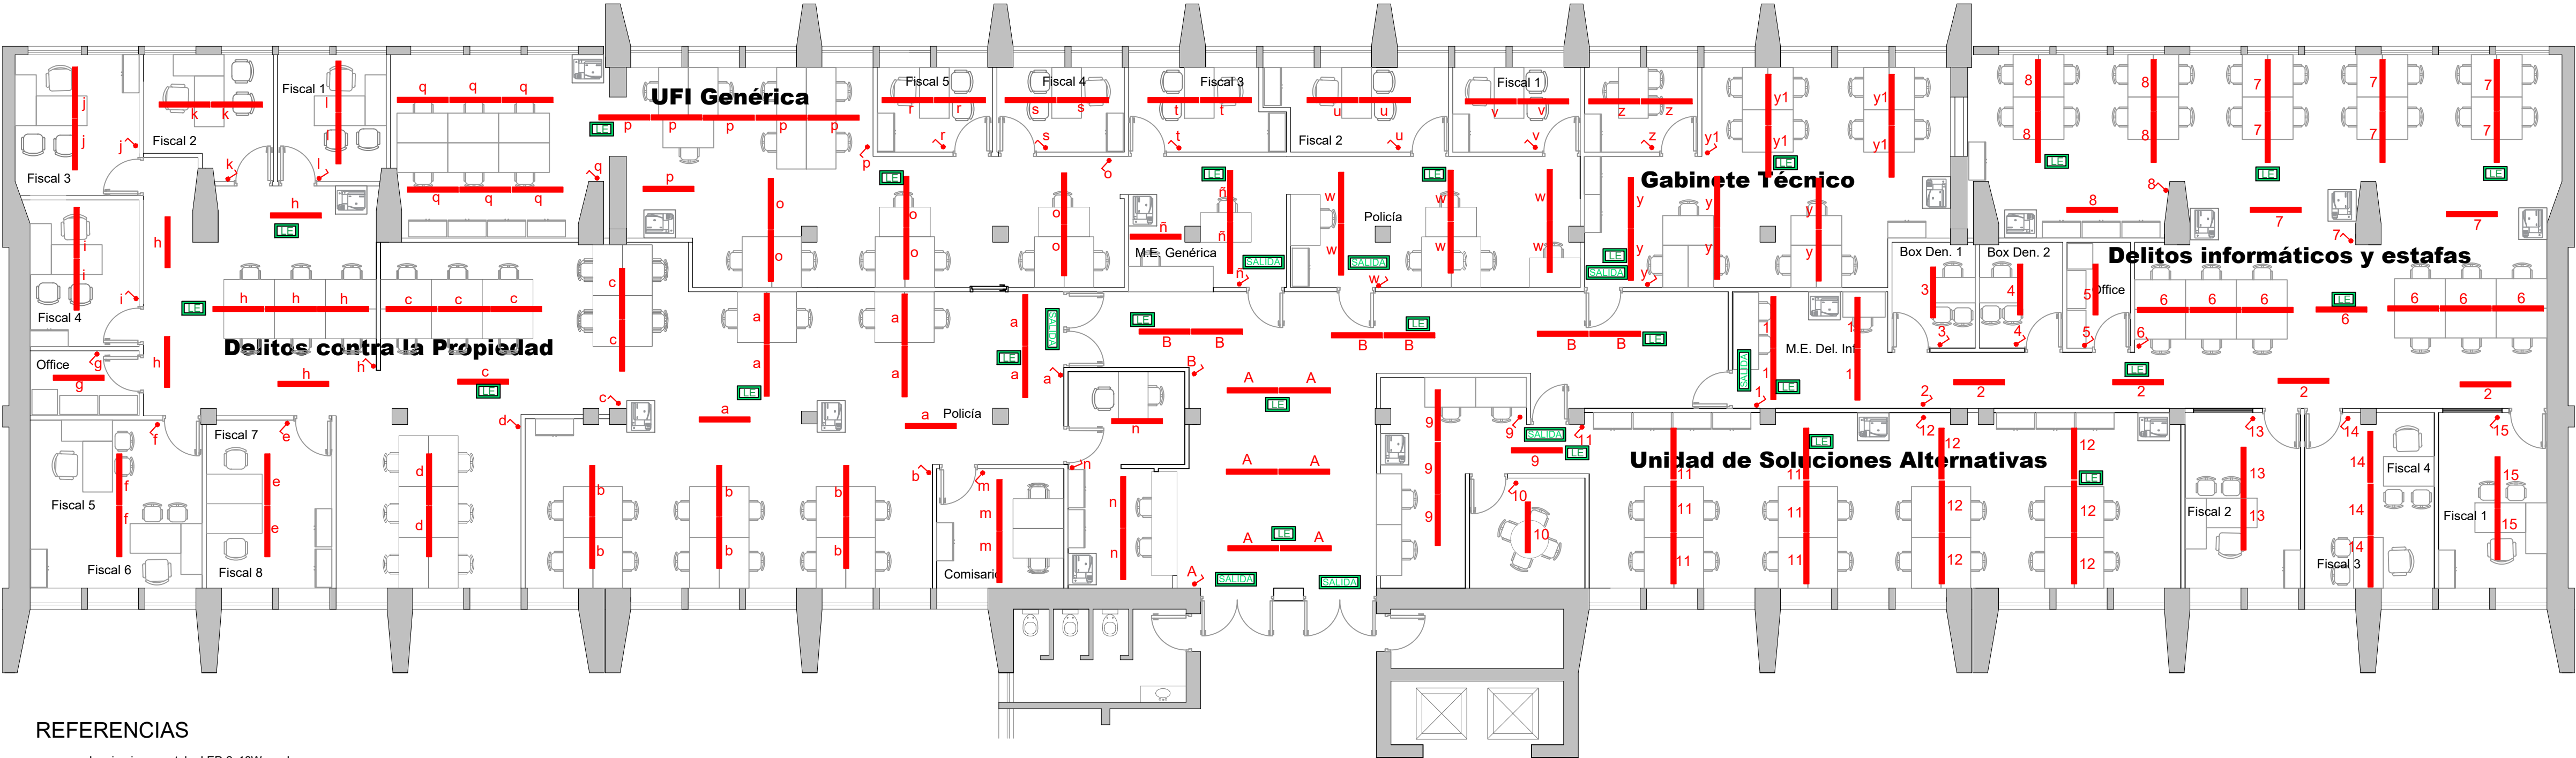

REFERENCIAS

- Luminarias para tubo LED 2x18W con Louver
- Llave de 1 punto
- Luz de Emergencia
- Cartel Autónomo

PODER JUDICIAL DE SAN JUAN DIRECCION DE SERVICIOS GENERALES		PLIED-02 PLANO Nº 10
PROYECTO: Reforma UFIS - Primer Piso - Ala Norte Edificio 25 de Mayo		 ESC.: variable
PLANO: Luminarias.	Revisión Nº 01 28/02/2025	