
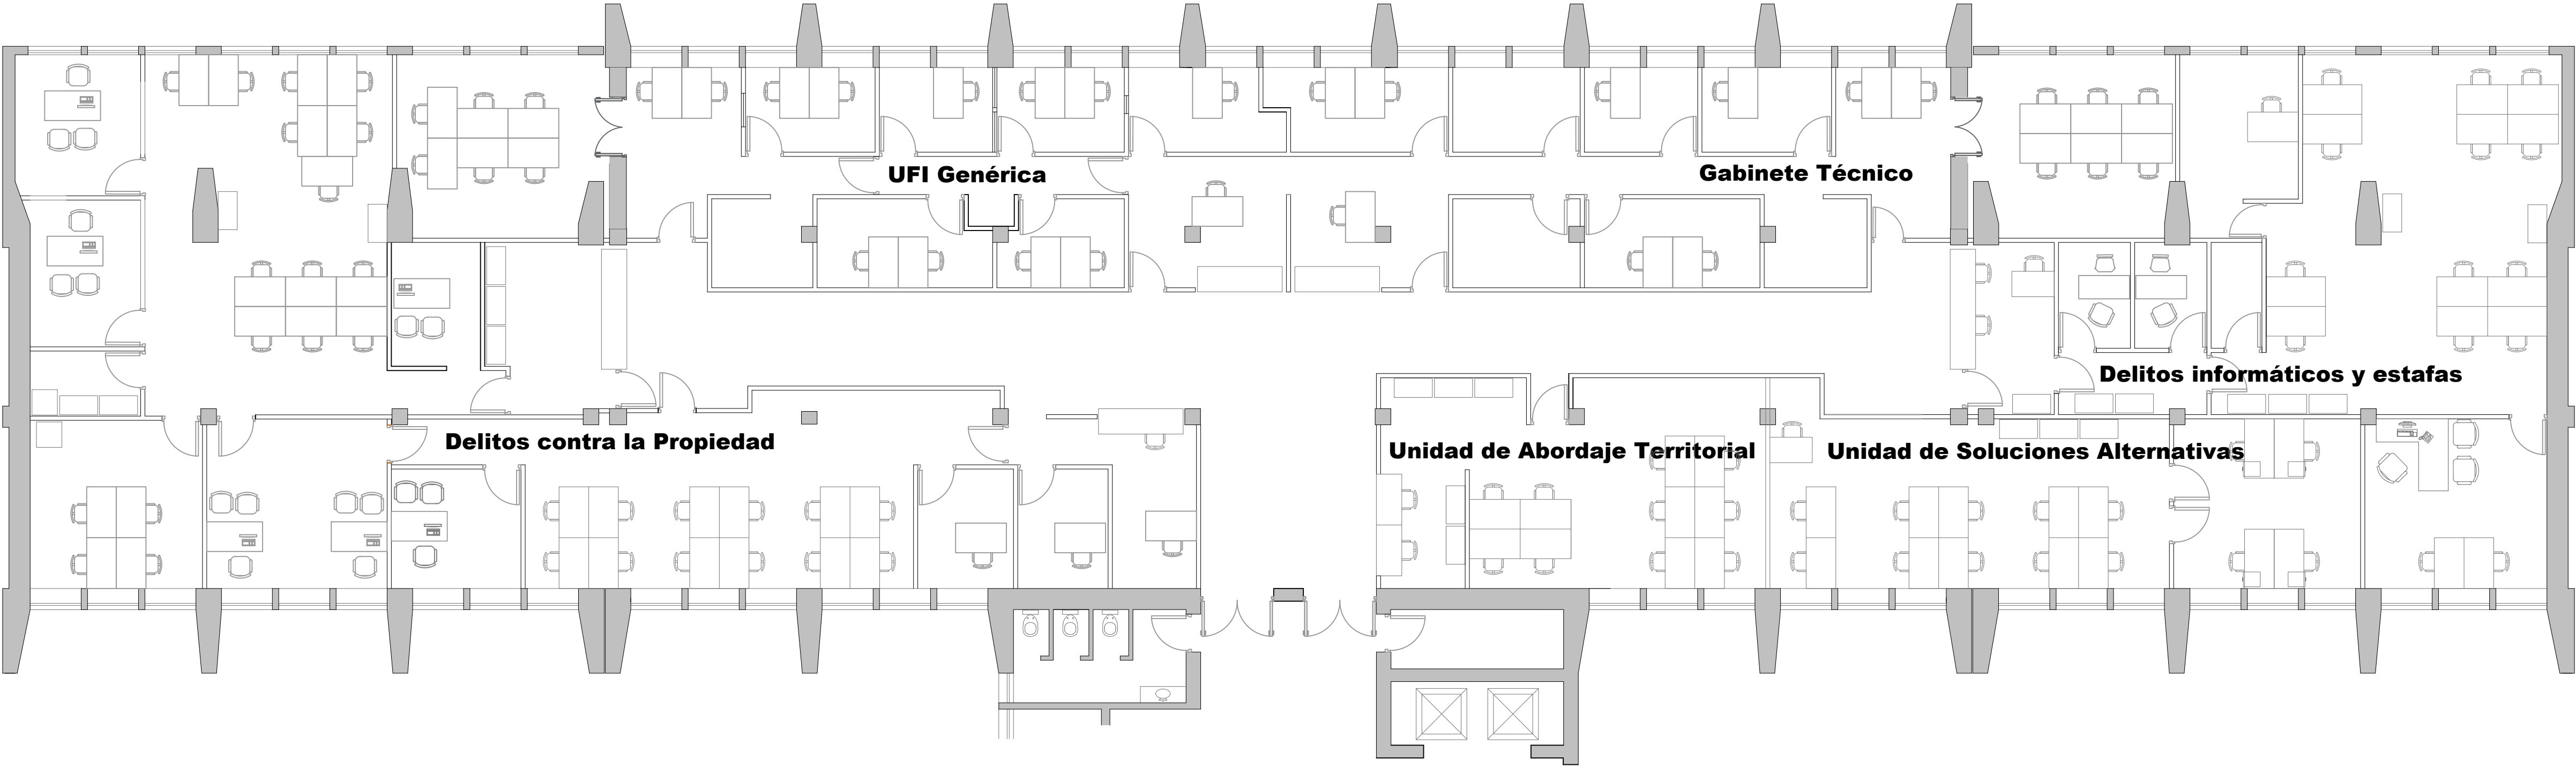


SITUACIÓN ACTUAL - 1° PISO - ALA NORTE

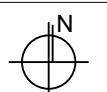

PODER JUDICIAL DE SAN JUAN DIRECCION DE SERVICIOS GENERALES		PLAR-01 PLANO N°01
PROYECTO: Reforma UFIS - Primer Piso - Ala Norte Edificio 25 de Mayo		 ESC.: variable
PLANO: Planta General - Situación Actual	Revisión N° 01 12/05/2025	