


SITUACIÓN PROYECTADA - 1° PISO - ALA NORTE

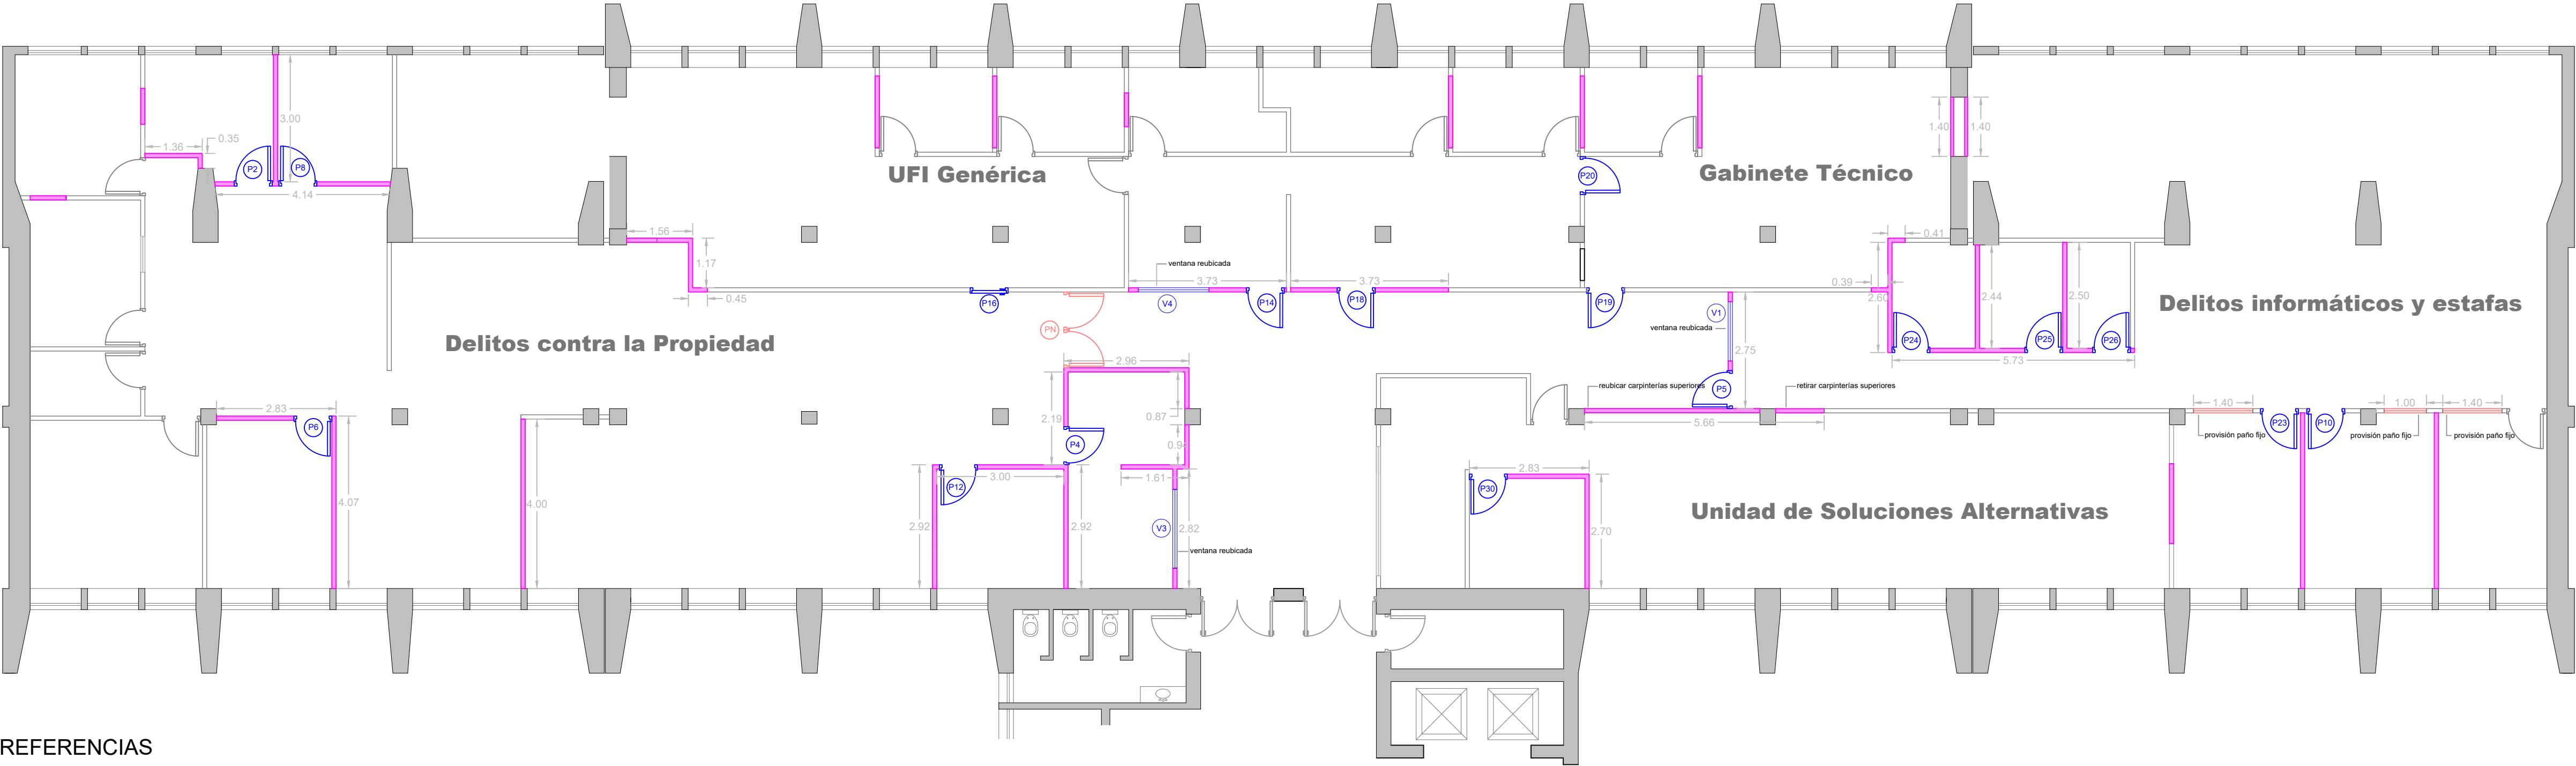

REFERENCIAS

- Tabiquería nueva
- P/V Puertas y ventanas a reubicar
- PN Puerta de dos hojas a proveer
- PF Paño fijo con marco de aluminio (perfil U) a proveer

PODER JUDICIAL DE SAN JUAN DIRECCION DE SERVICIOS GENERALES		PLAR-04 PLANO N°04
PROYECTO: Reforma UFIS - Primer Piso - Ala Norte Edificio 25 de Mayo		 ESC.: variable
PLANO: Tabiquería y Carpintería.	Revisión N° 03 12/05/2025	