


SITUACIÓN ACTUAL - 1° PISO - ALA NORTE

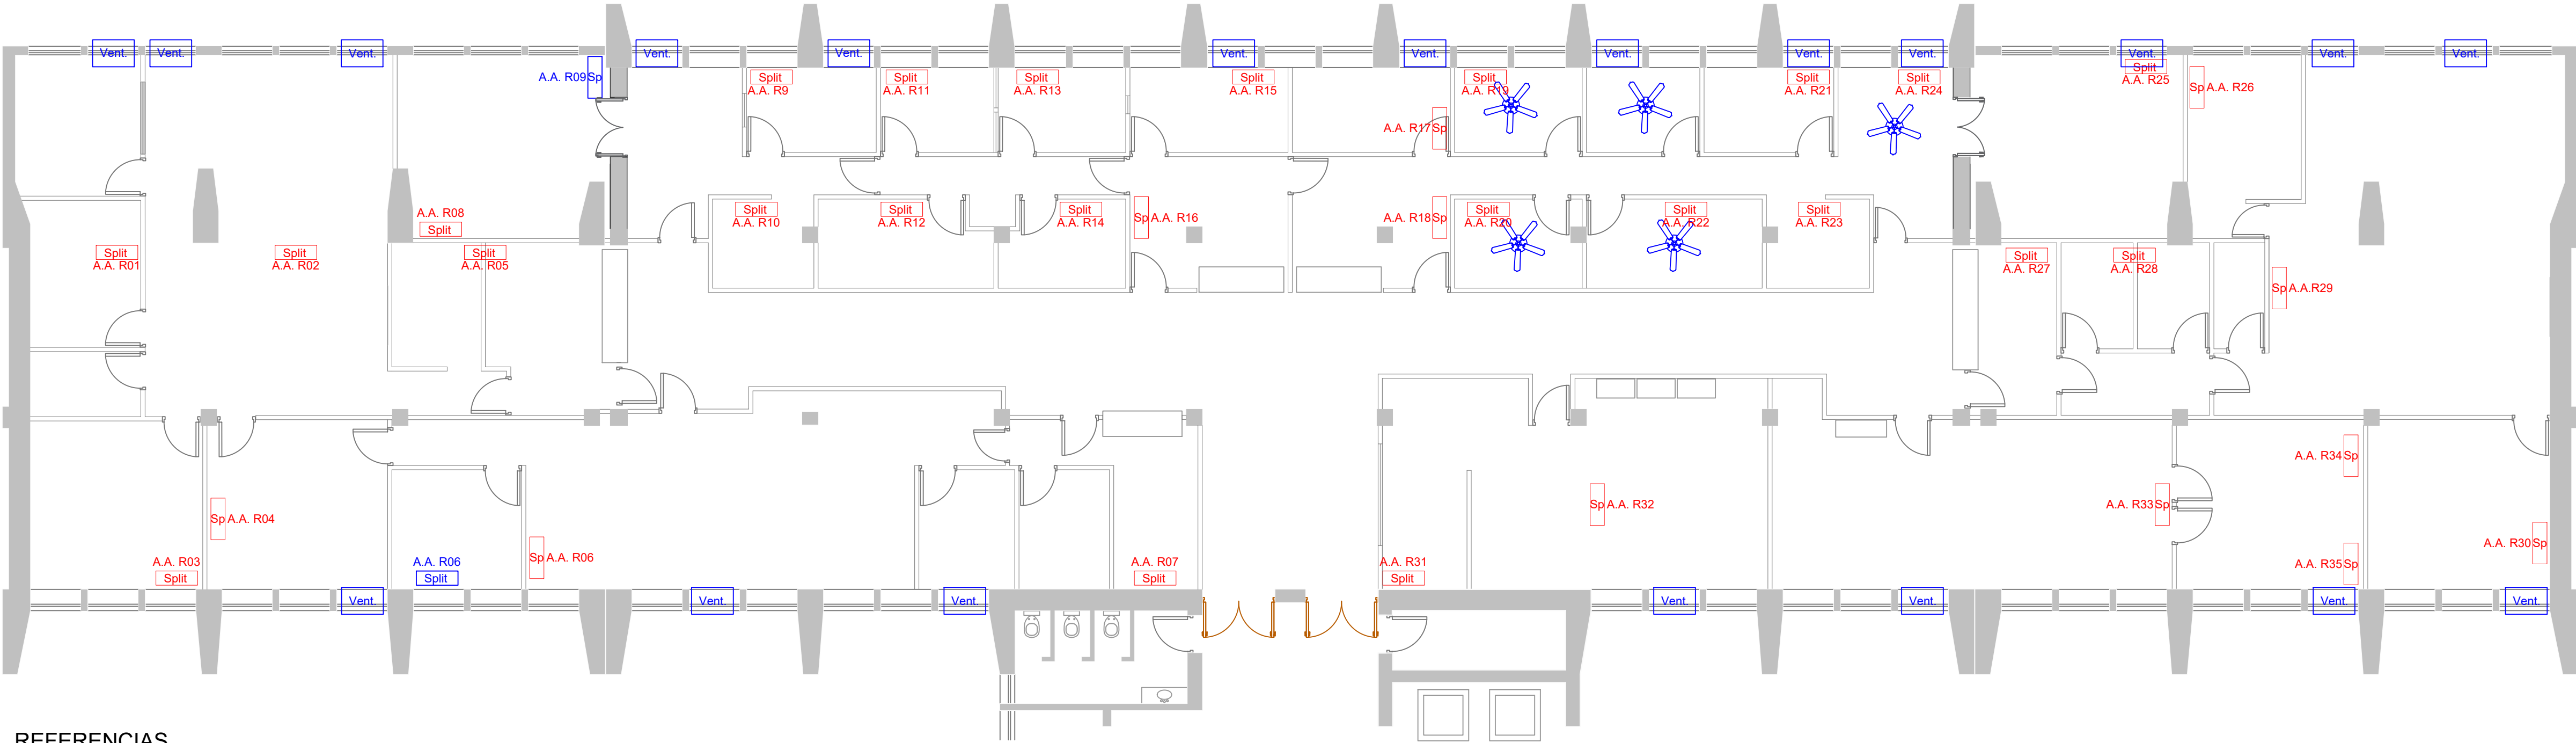

REFERENCIAS

-  Aires Acondicionados Existentes de Ventana
-  Aires Acondicionados split Existentes
-  Ventiladores a retirar

PODER JUDICIAL DE SAN JUAN DIRECCION DE SERVICIOS GENERALES		PLAR-05 PLANO Nº05
PROYECTO: Reforma UFIS - Primer Piso - Ala Norte Edificio 25 de Mayo		 ESC.: variable
PLANO: Climatización Existente.	Revisión Nº 01 12/05/2025	