


SITUACIÓN PROYECTADA - 1° PISO - ALA NORTE

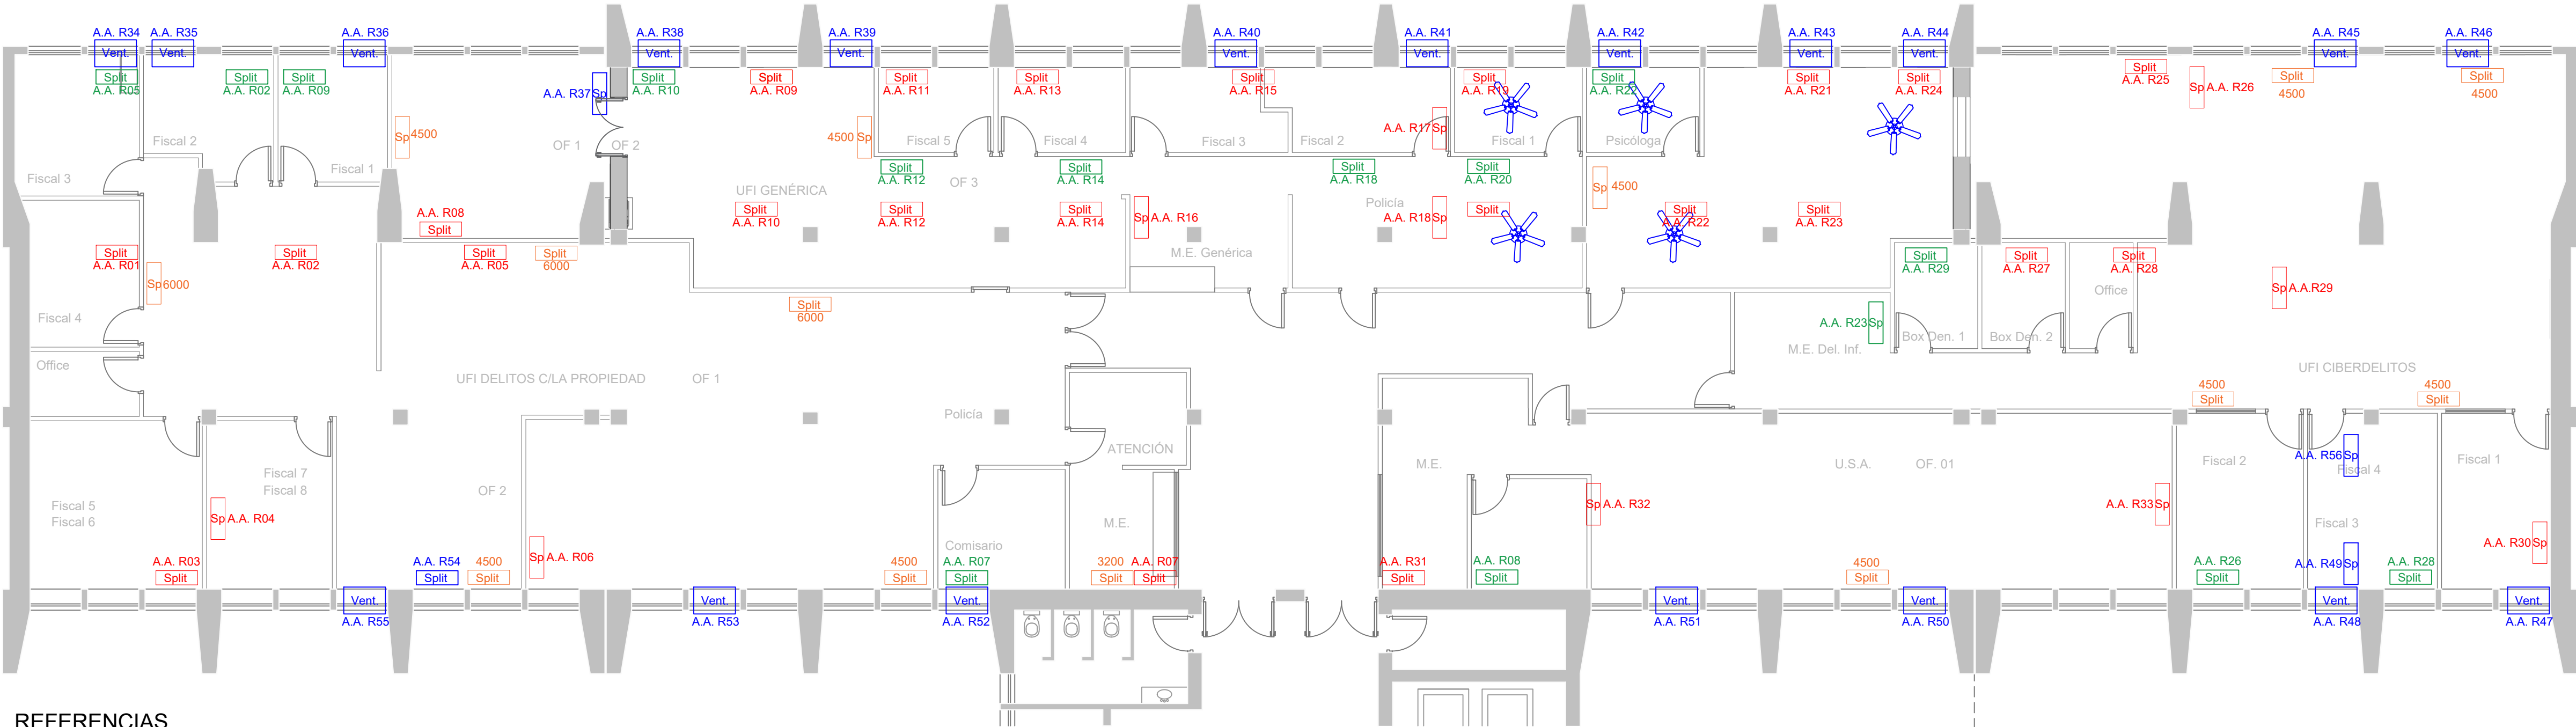

REFERENCIAS

- A.A. Aires Acondicionados Existentes
- A.A. Aires Acondicionados Nuevos
- A.A. Aires Acondicionados a reubicar
- A.A. Aires Acondicionados a retirar

PODER JUDICIAL DE SAN JUAN DIRECCION DE SERVICIOS GENERALES		PLAR-06 PLANO N°06
PROYECTO: Reforma UFIS - Primer Piso - Ala Norte Edificio 25 de Mayo		
PLANO: Climatización - Reubicación y Provisión de equipos.	Revisión N° 01 12/05/2025	



ESC.: variable