


SITUACIÓN PROYECTADA - 1° PISO - ALA NORTE

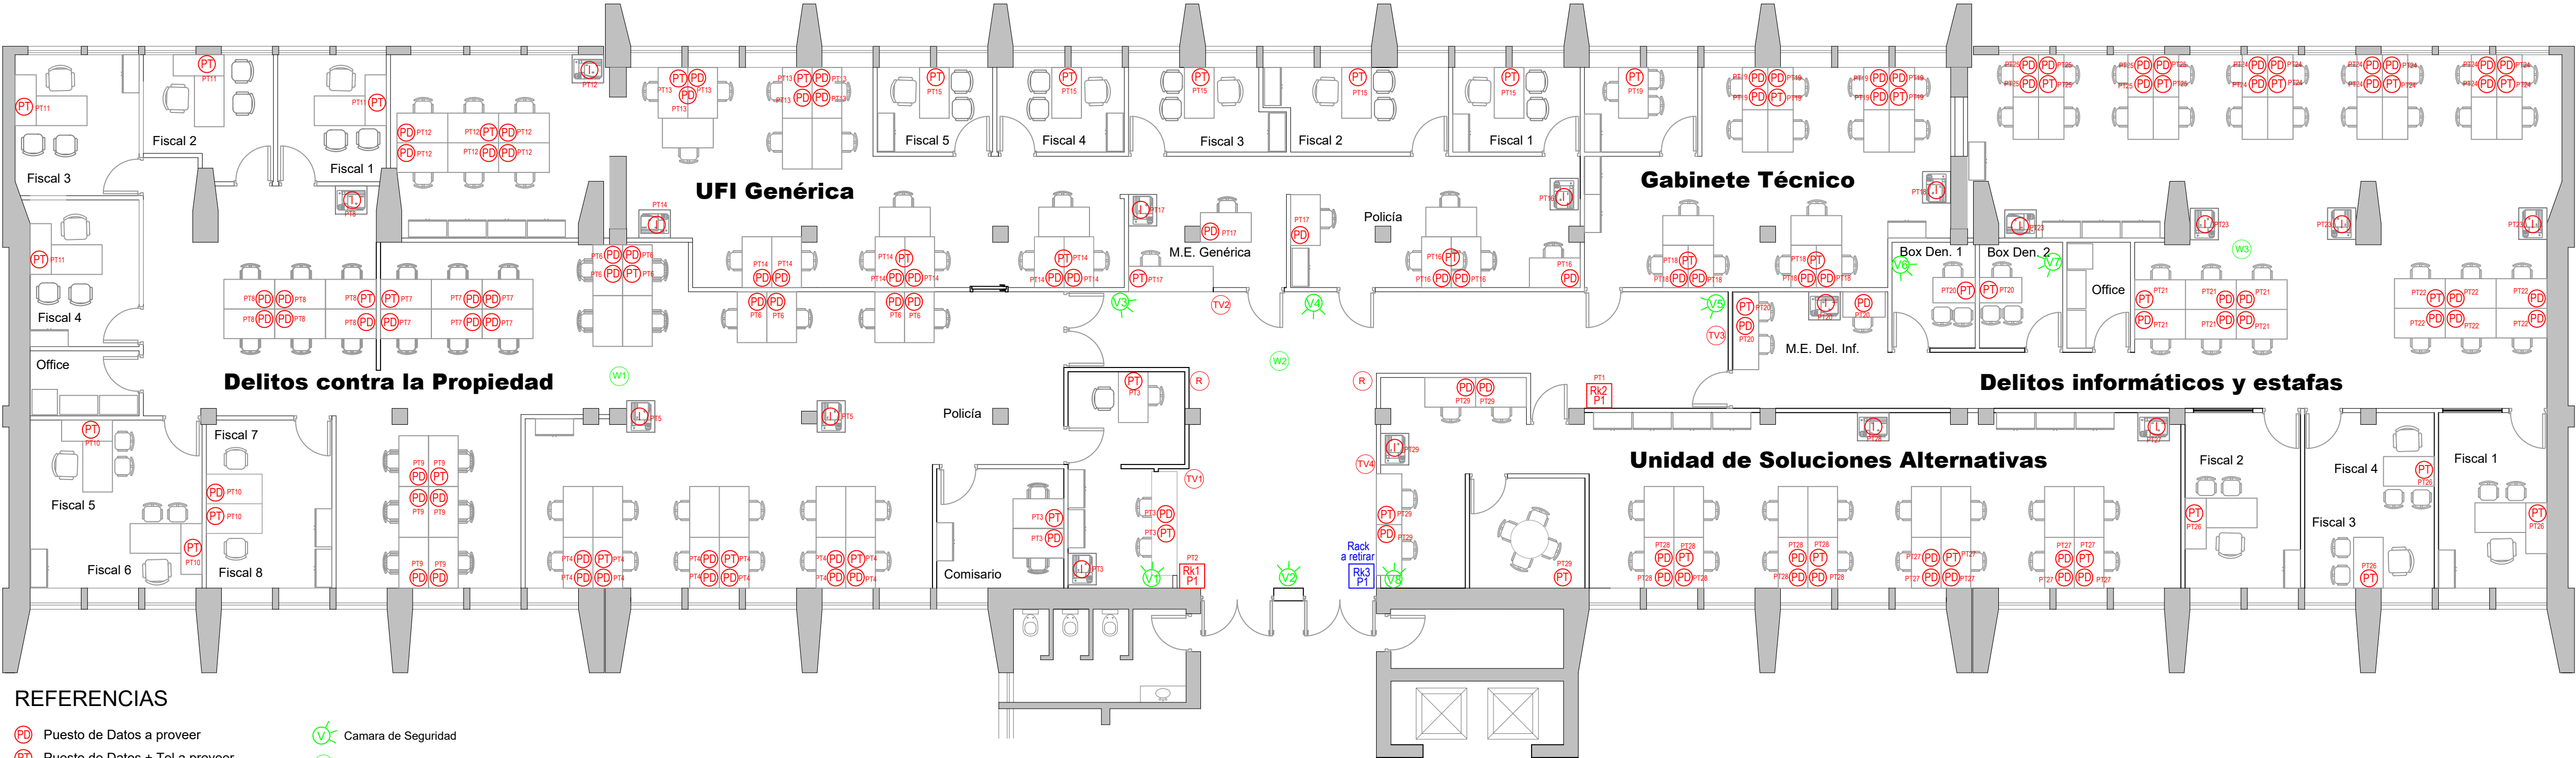

REFERENCIAS

- PD

Puesto de Datos a proveer
- PT

Puesto de Datos + Tel a proveer
- Rk

Rack existente a retirar
- Rk


Rack nuevo a proveer
- R

Periscopio Reloj
- TV

Periscopio TV
- V

Camara de Seguridad
- W

Acces Point

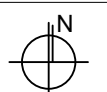PODER JUDICIAL DE SAN JUAN DIRECCION DE SERVICIOS GENERALES		PLIED-01 PLANO Nº09
PROYECTO: Reforma UFIS - Primer Piso - Ala Norte Edificio 25 de Mayo		 ESC.: variable
PLANO: Datos - Puestos de Trabajo.	Revisión Nº 01 12/05/2025	