
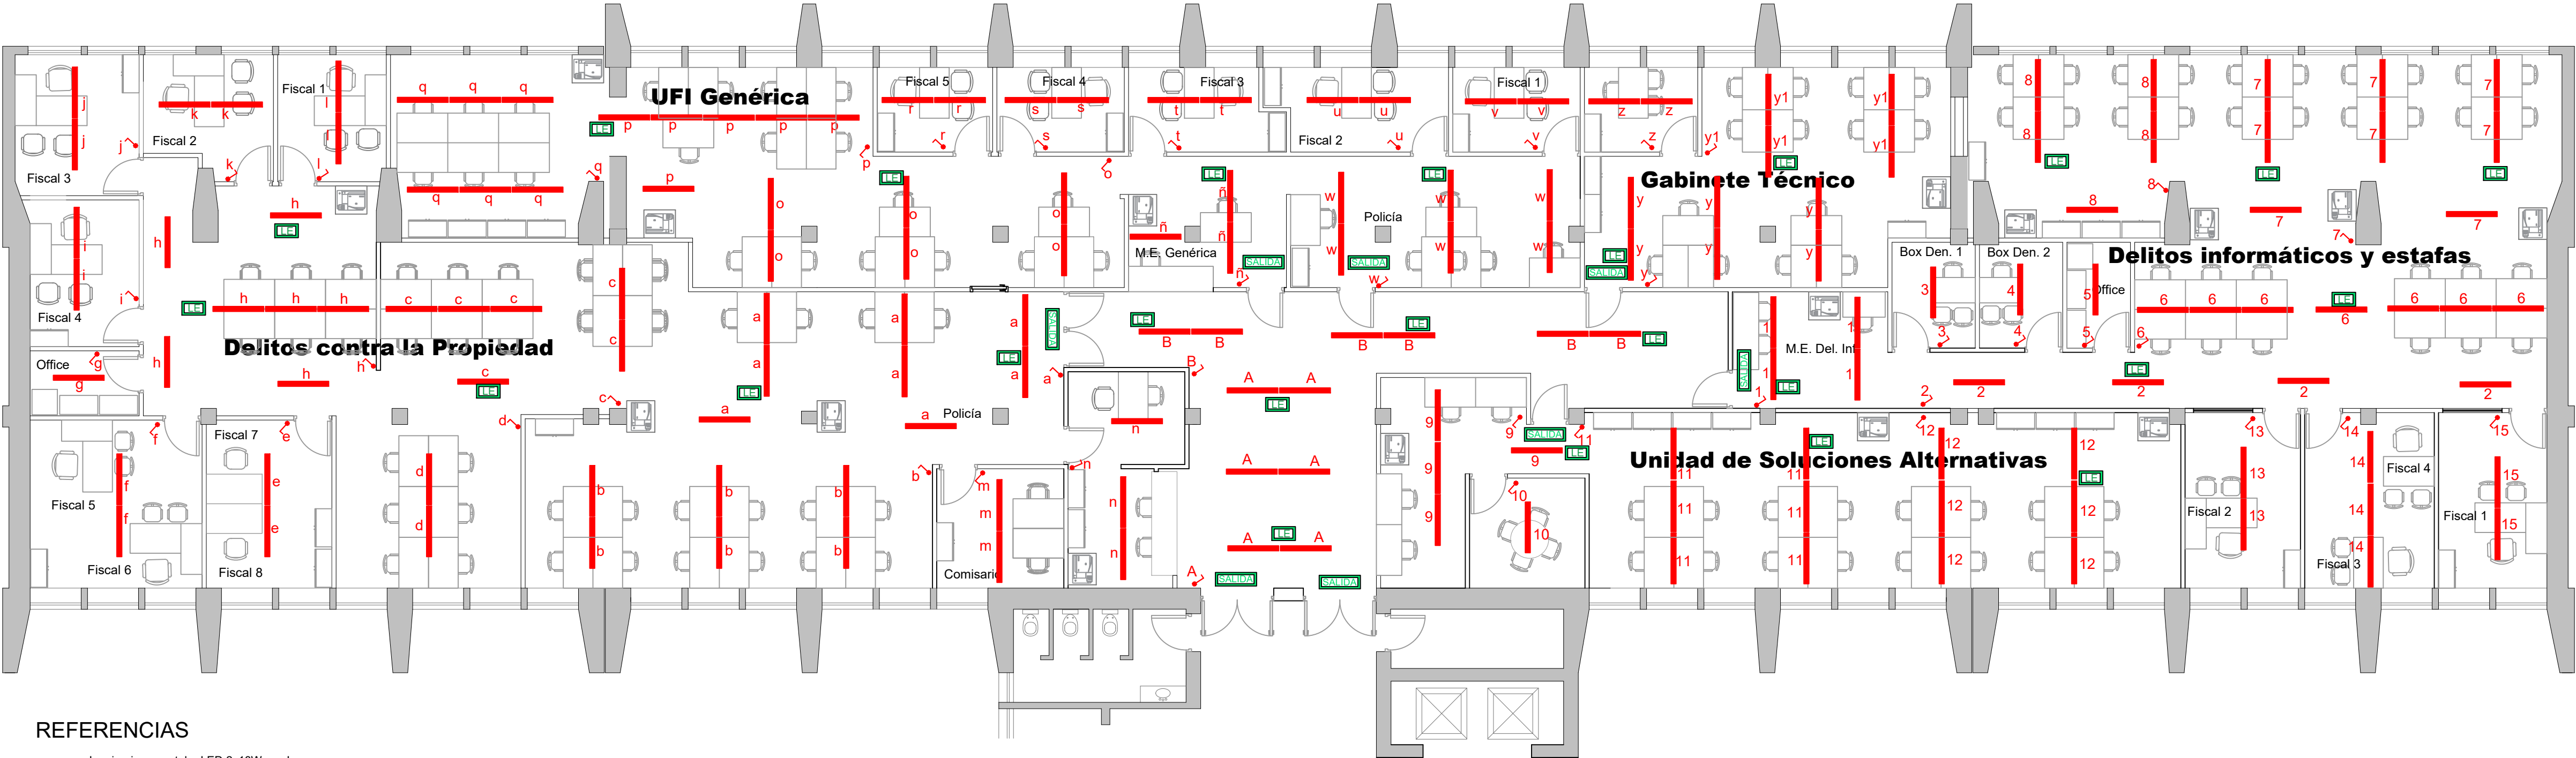


SITUACIÓN PROYECTADA - 1° PISO - ALA NORTE

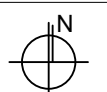

REFERENCIAS

-  Luminarias para tubo LED 2x18W con Louver
-  Llave de 1 punto
-  Luz de Emergencia
-  Cartel Autónomo

PODER JUDICIAL DE SAN JUAN DIRECCION DE SERVICIOS GENERALES		PLIED-02 PLANO Nº 10
PROYECTO: Reforma UFIS - Primer Piso - Ala Norte Edificio 25 de Mayo		 ESC.: variable
PLANO: Luminarias.	Revisión Nº 01 12/05/2025	