



ESCRITORIO JUEZ

CANTIDAD - 2


VISTA LATERAL

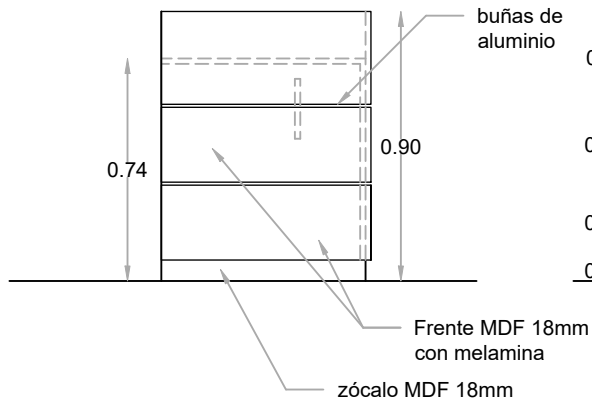


VISTA FRONTAL

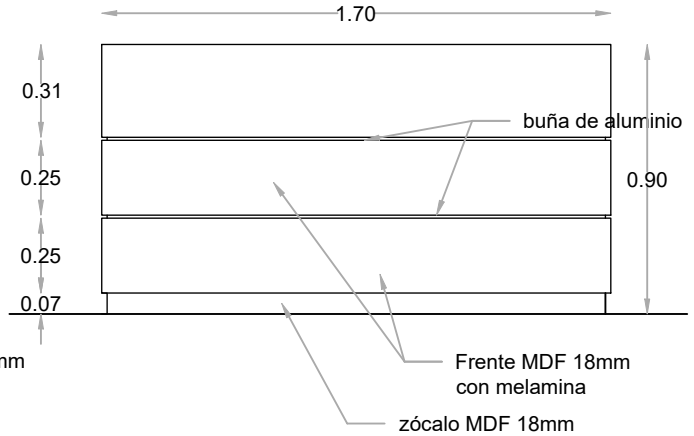


CORTE TRANSVERSAL

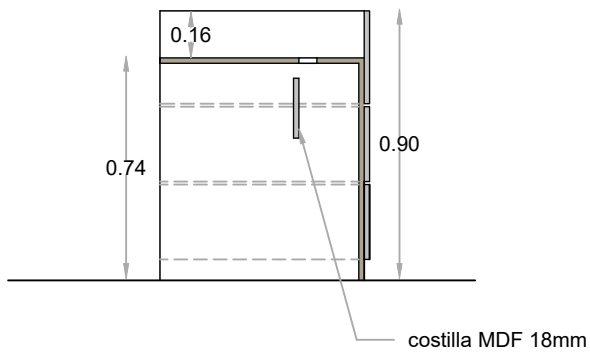


CORTE LOGINTUDINAL

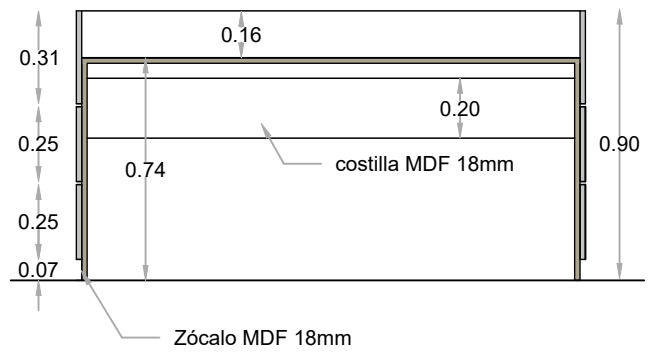

VISTA SUPERIOR

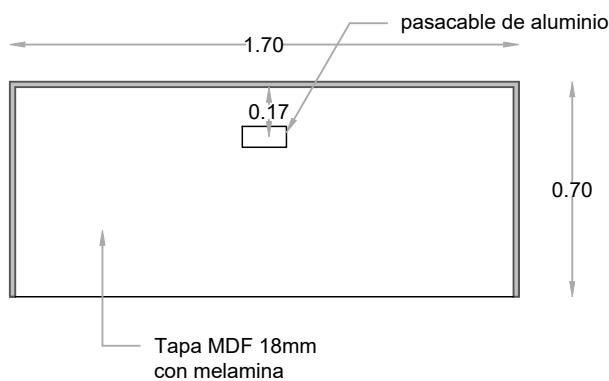

CORTE HORIZONTAL

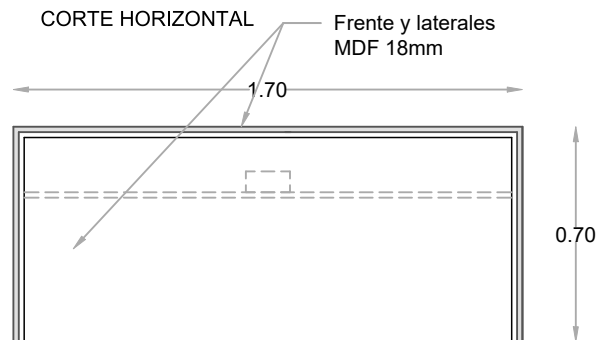

CORTE DE JUSTICIA
SAN JUAN

DIRECCIÓN DE SERVICIOS GENERALES

PROYECTO

CENTRO JUDICIAL JÁCHAL - MUEBLES A MEDIDA

PLANO

ESCRITORIO JUEZ

REVISIÓN

01

FECHA

JUNIO 2026

PLA-04

ESCALA

1:25